


昭和十年二月 日製
 新興善小学校増設築事設計書
 全三七〇四
 二十分之一
 設計

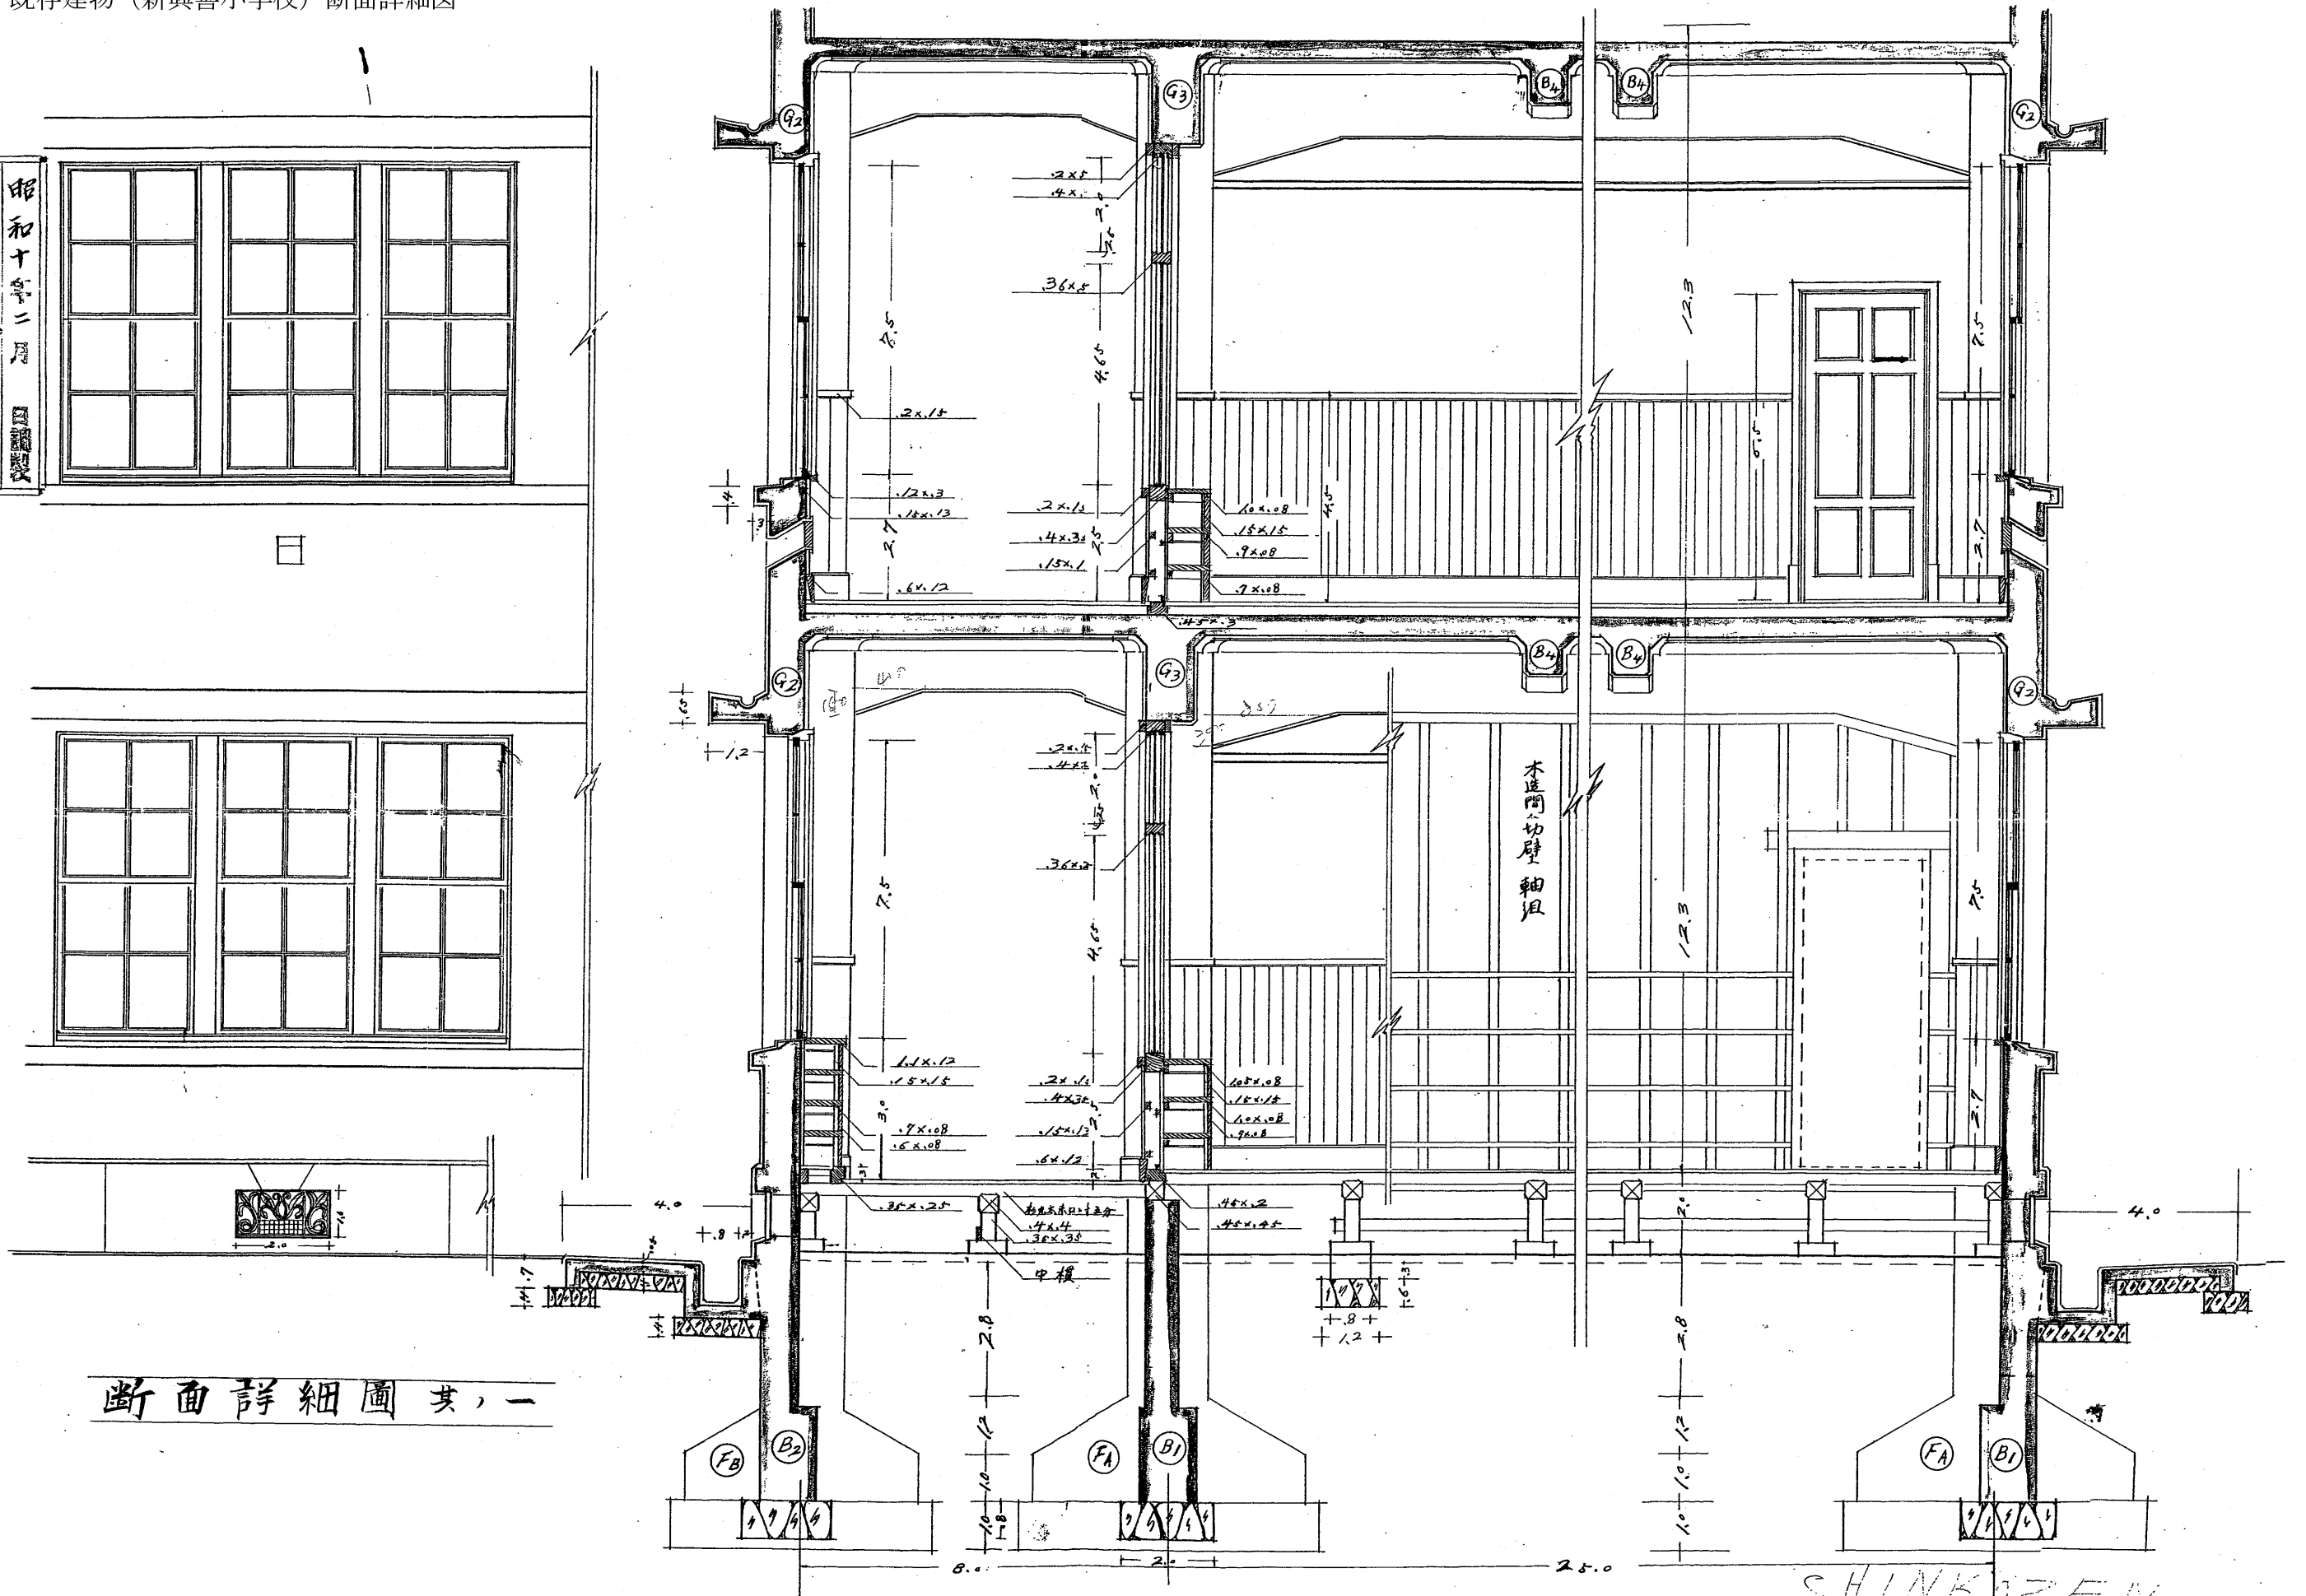

断面詳細圖 其，一

SHINKOZEN