

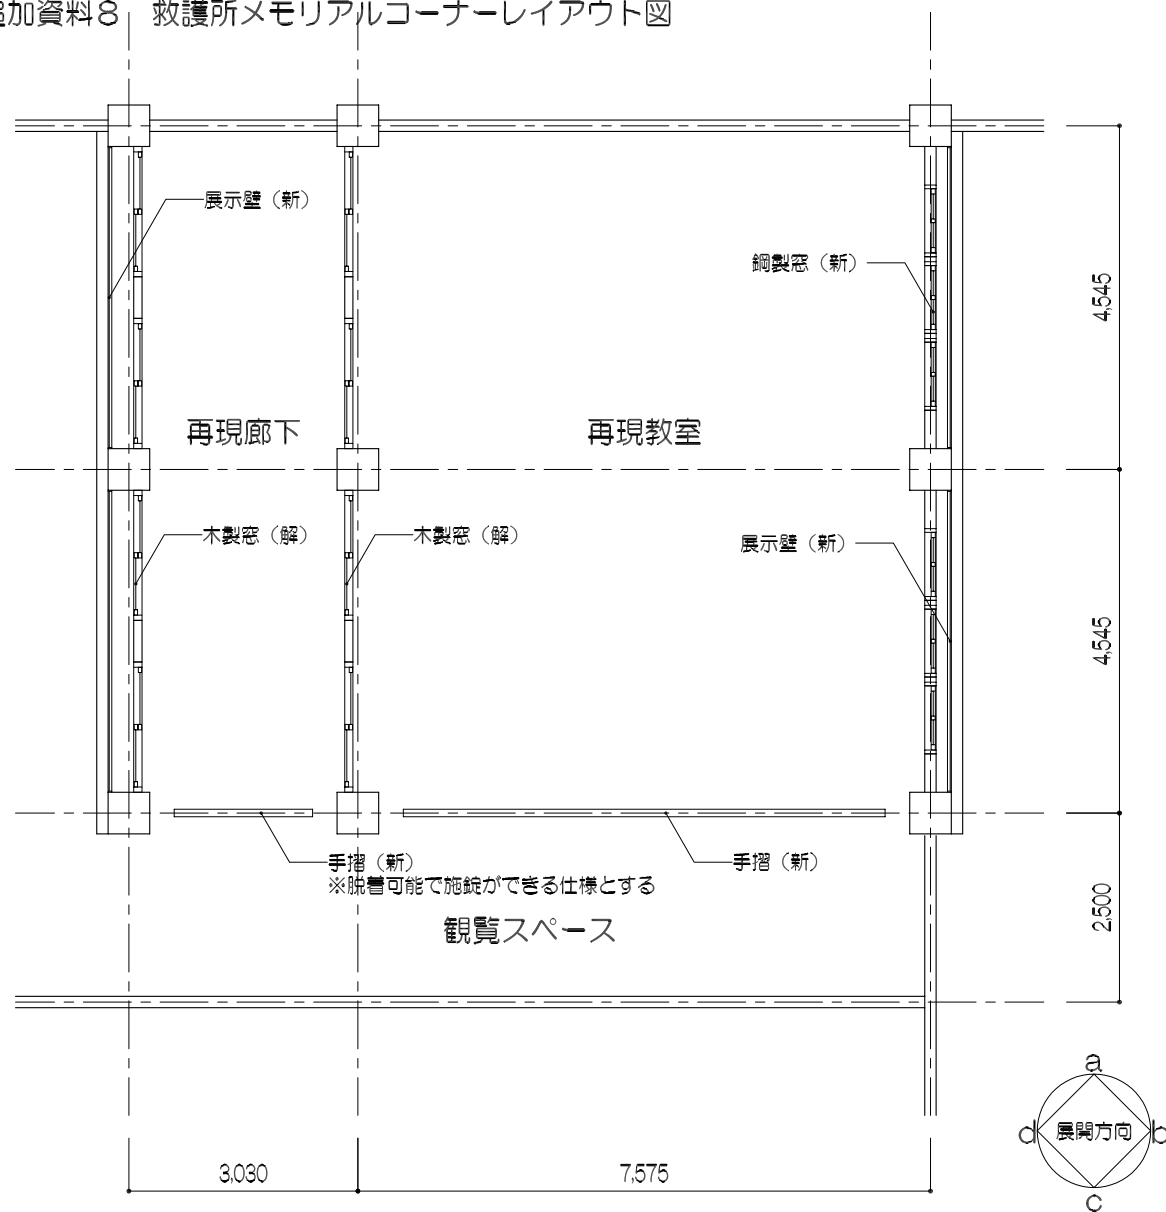


追加資料8 救護所メモリアルコーナーレイアウト図

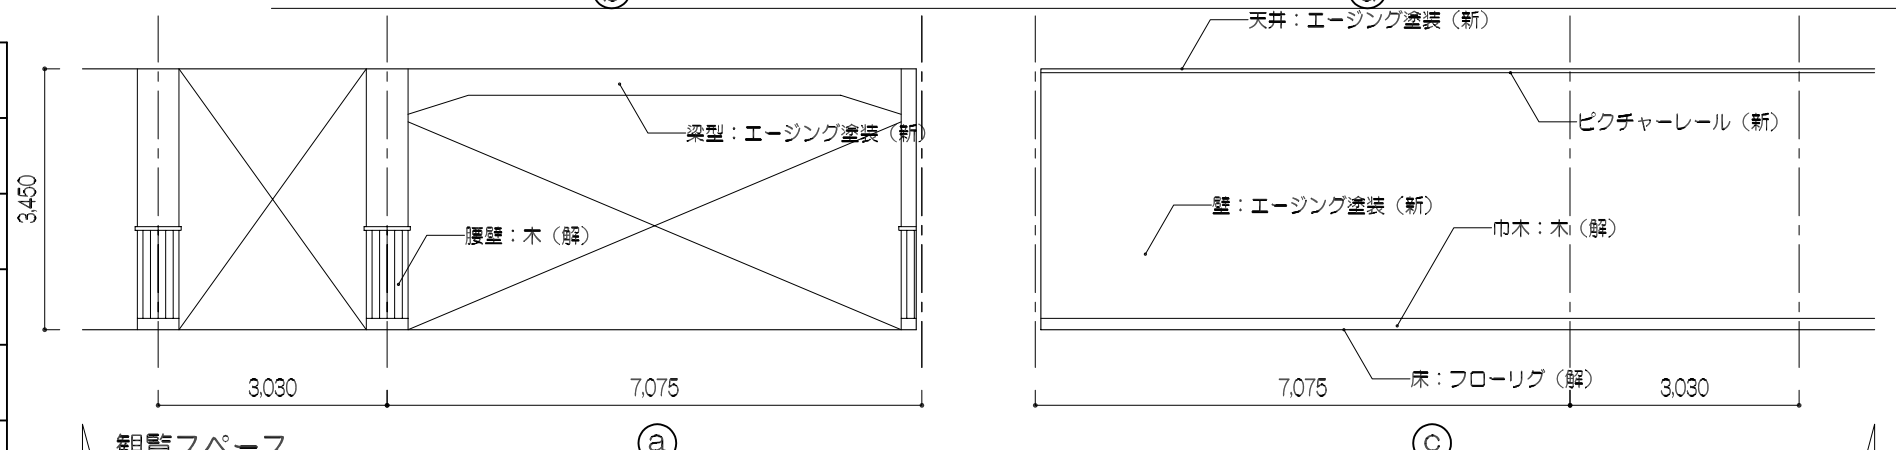

仕上表(再現教室、再現廊下、観覧スペース)

再現教室・再現廊下			観覧スペース		
部位	仕上	区分	部位	仕上	区分
天井	エーシング塗装	新	天井	エーシング塗装	新
壁	エーシング塗装	新	壁	エーシング塗装	新
腰壁	木	解	腰壁	—	
巾木	木	解	巾木	木	解
床	縁甲板	解	床	縁甲板	解

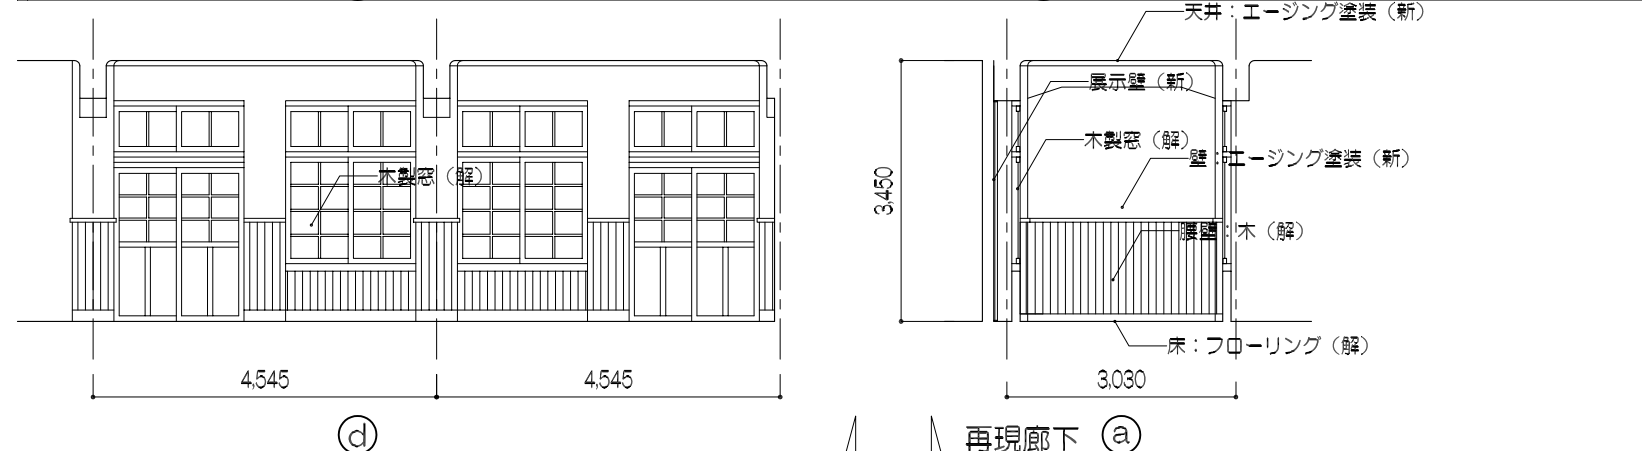

展開図 S=1:100

※柱型は構造体である必要はなく、化粧柱としてよい。  
 ※仕上材料の後ろに付記している(解)は解体材料の再利用、(新)は新規材料を示す。