




添付資料 5-1 インフラ整備資料 (上水道)

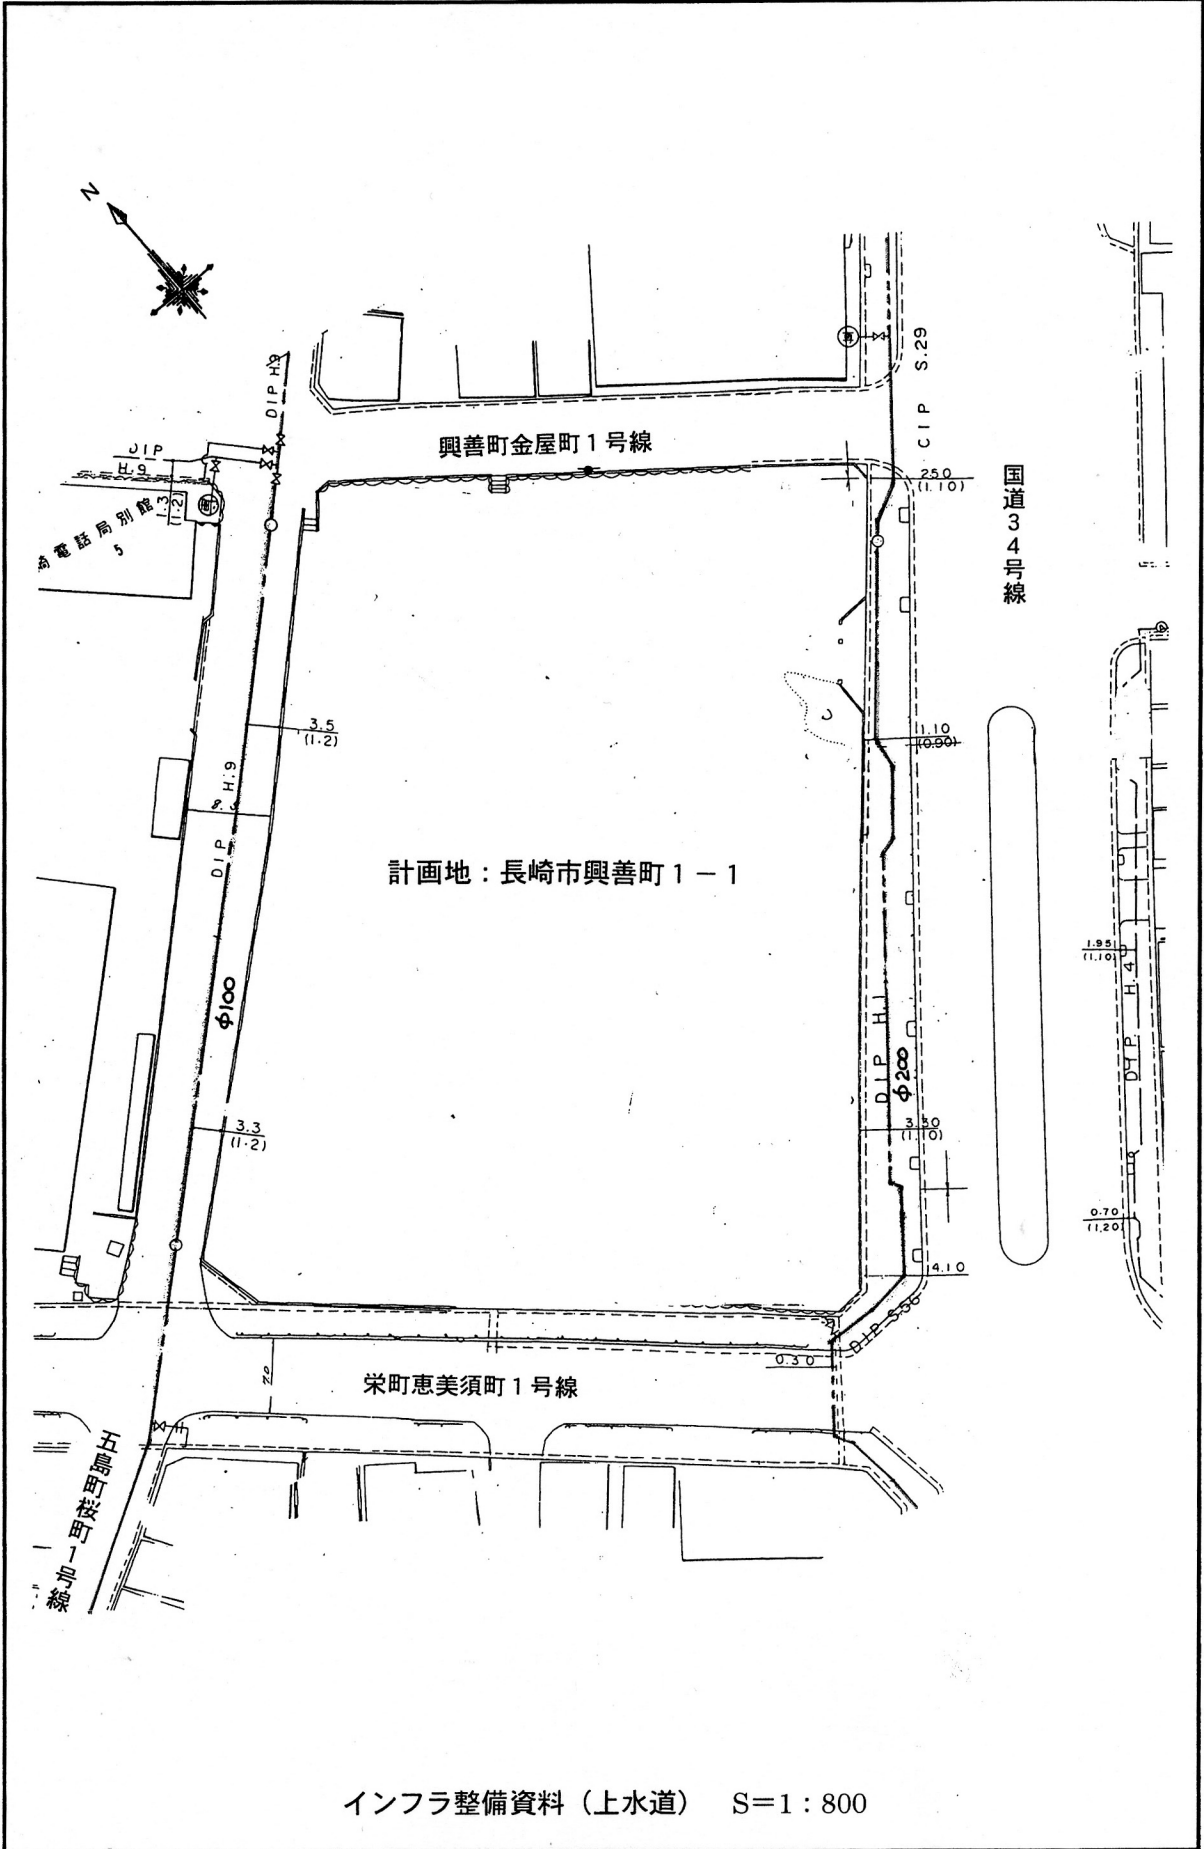

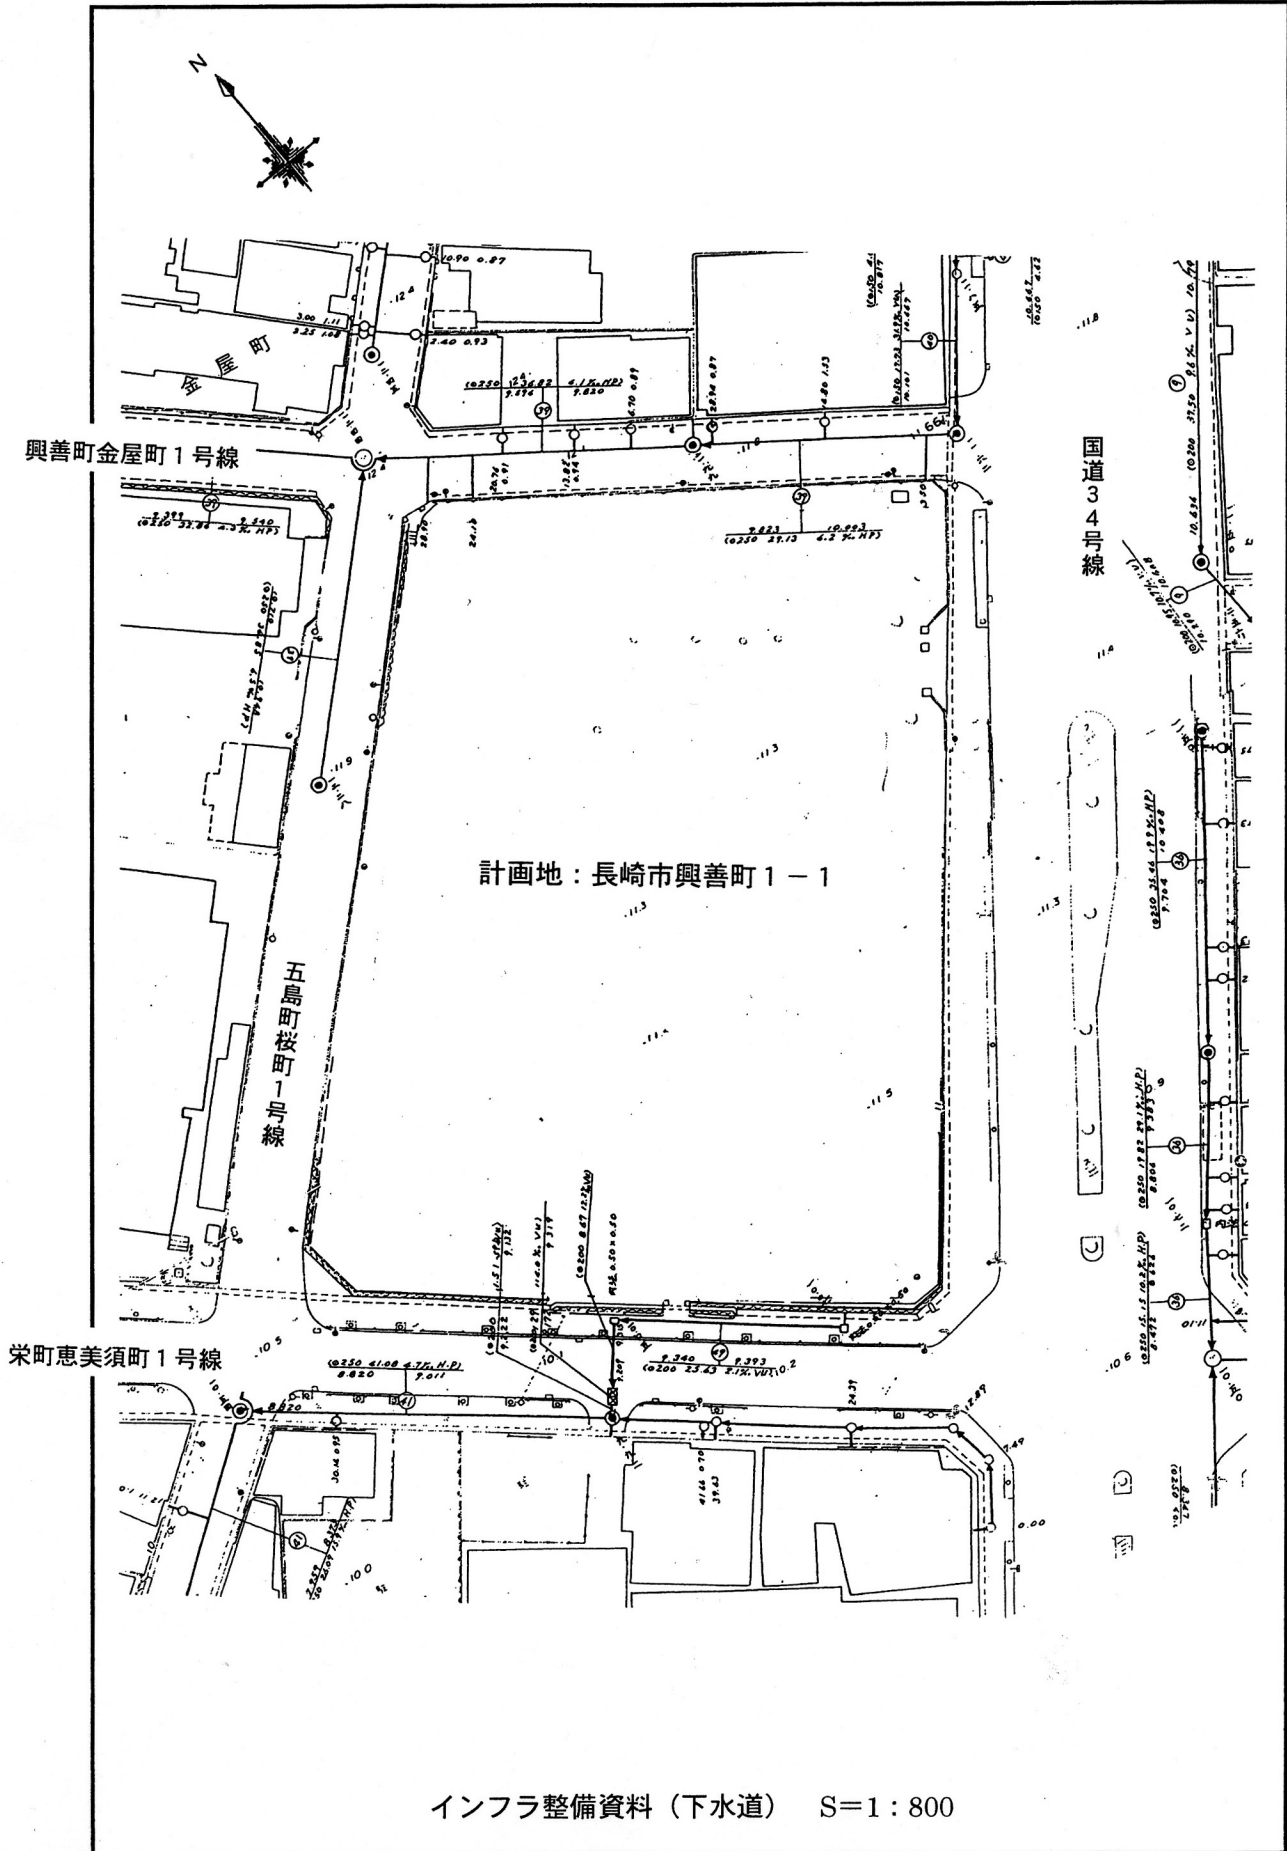

添付資料5-3 インフラ整備資料(都市ガス)

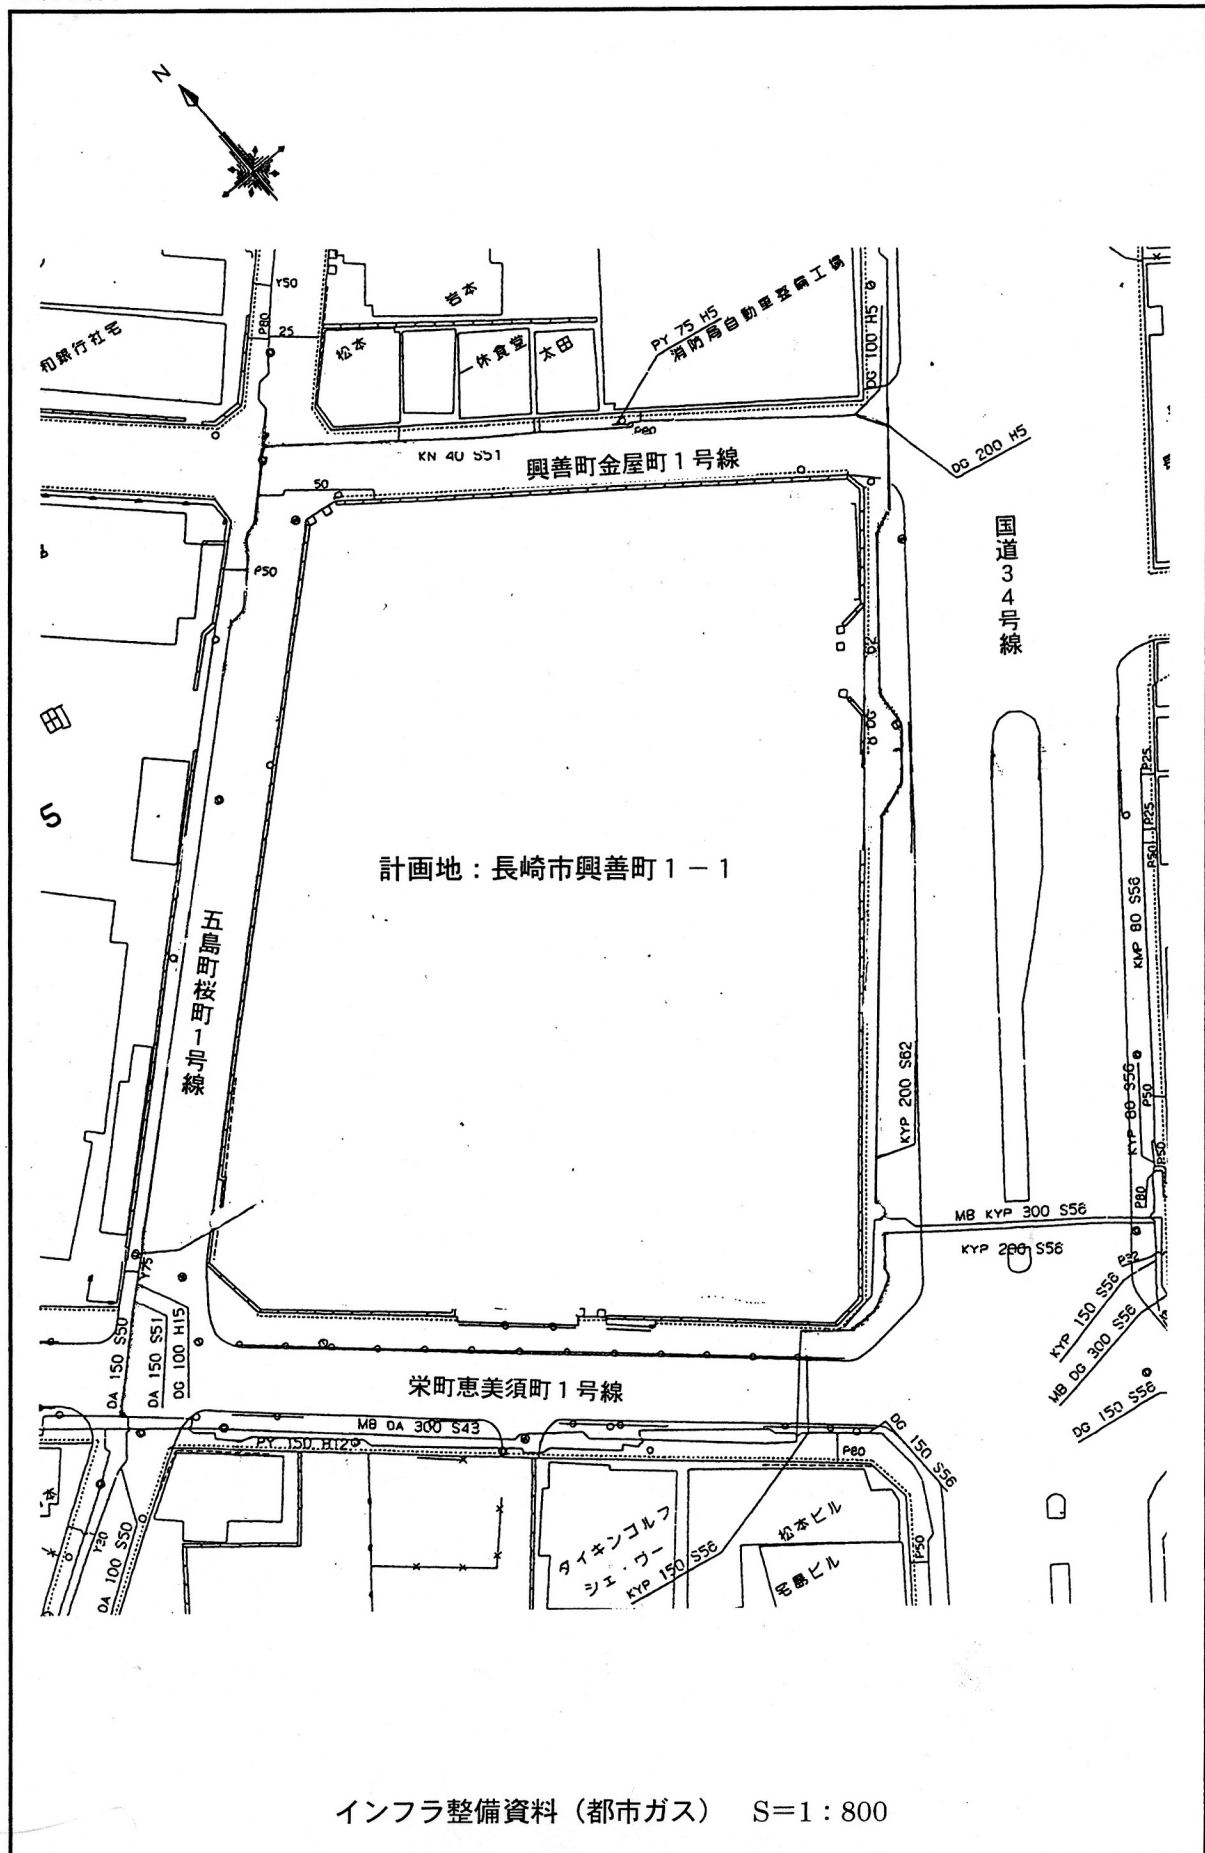

インフラ整備資料(都市ガス) S=1:800

添付資料 5-4 インフラ整備資料 (電話・電気)

