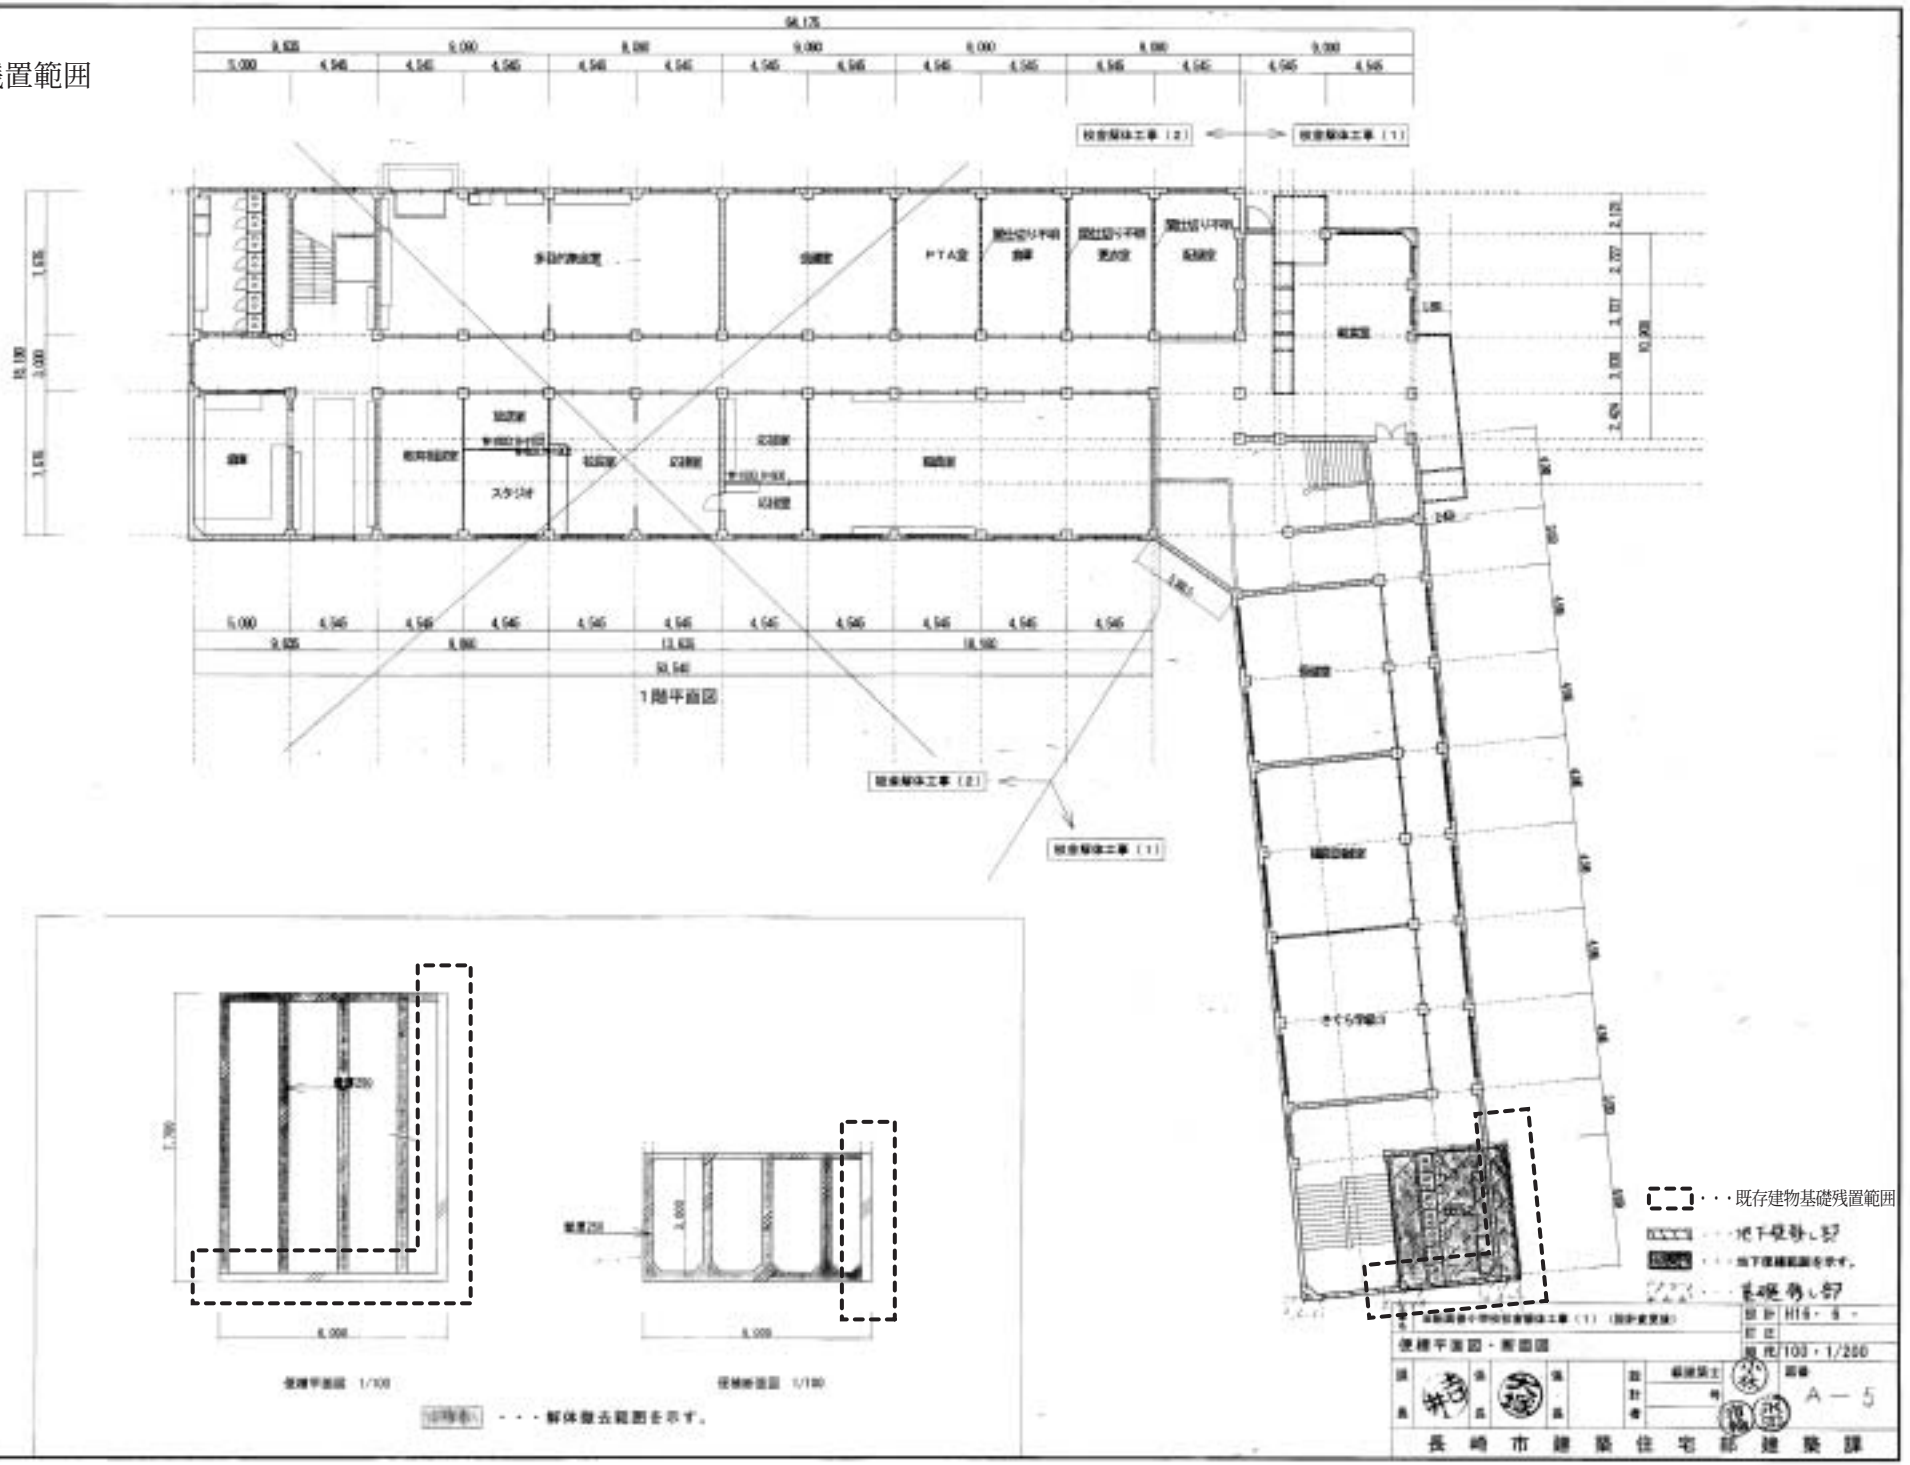添付資料14
既存建物基礎残置範囲